Ersatzneubau „Hammacher Straße/ A46“

Straßen.NRW.
Autobahnniederlassung Hamm

Ansicht von Westen M 1:100

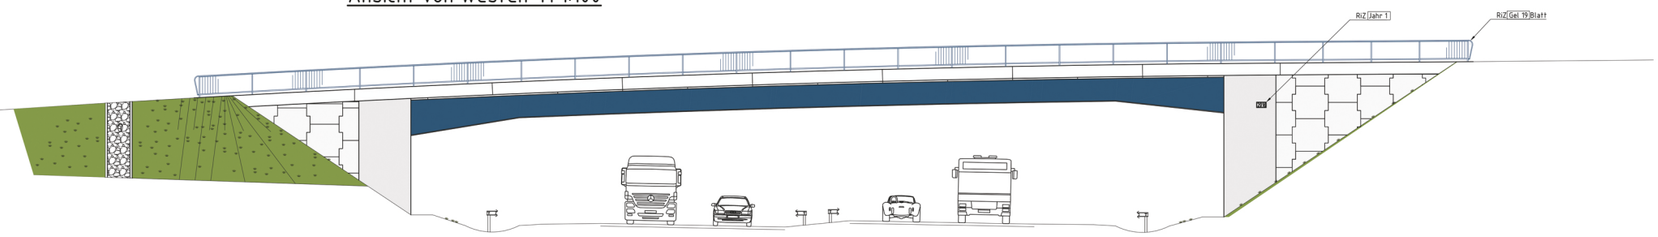

Längsschnitt M 1:100

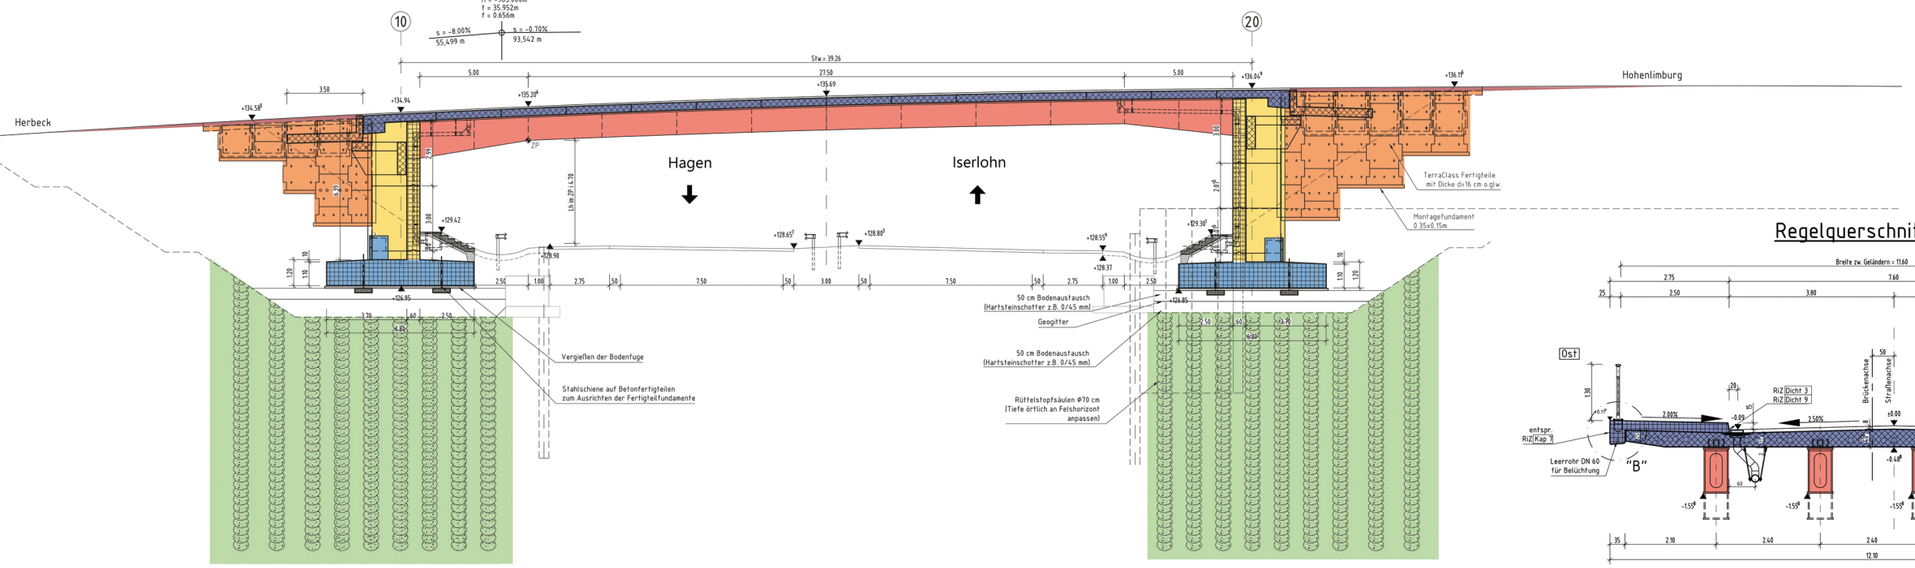

Regelquerschnitt M 1:50

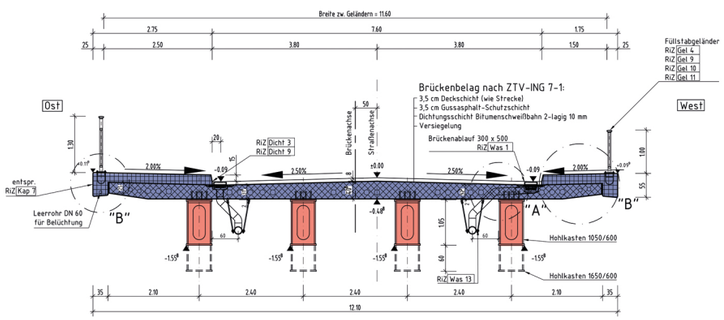
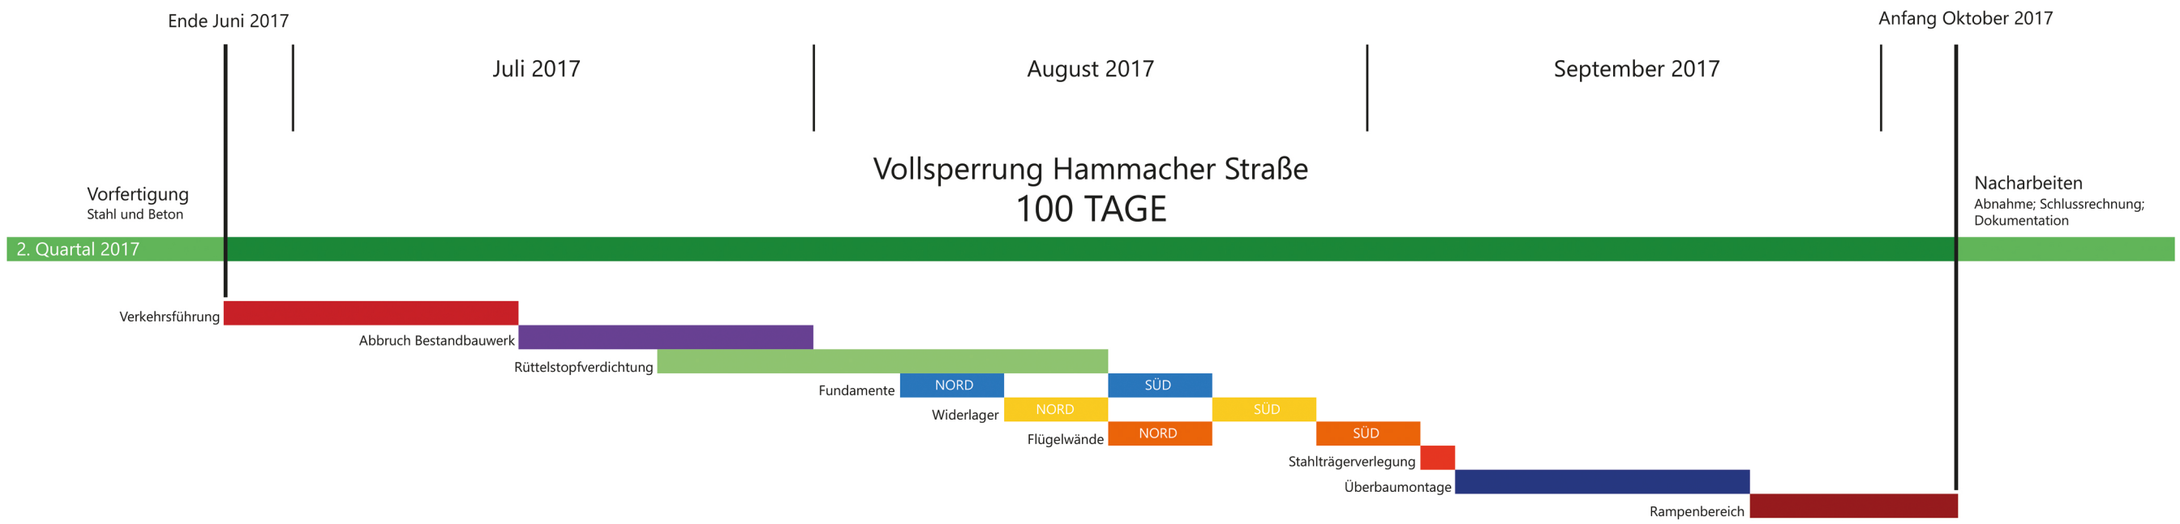
Geplanter Bauablauf